


293.6  
zest. nr 5  
Projekt zagosp. terenu

1492/3

1492/7

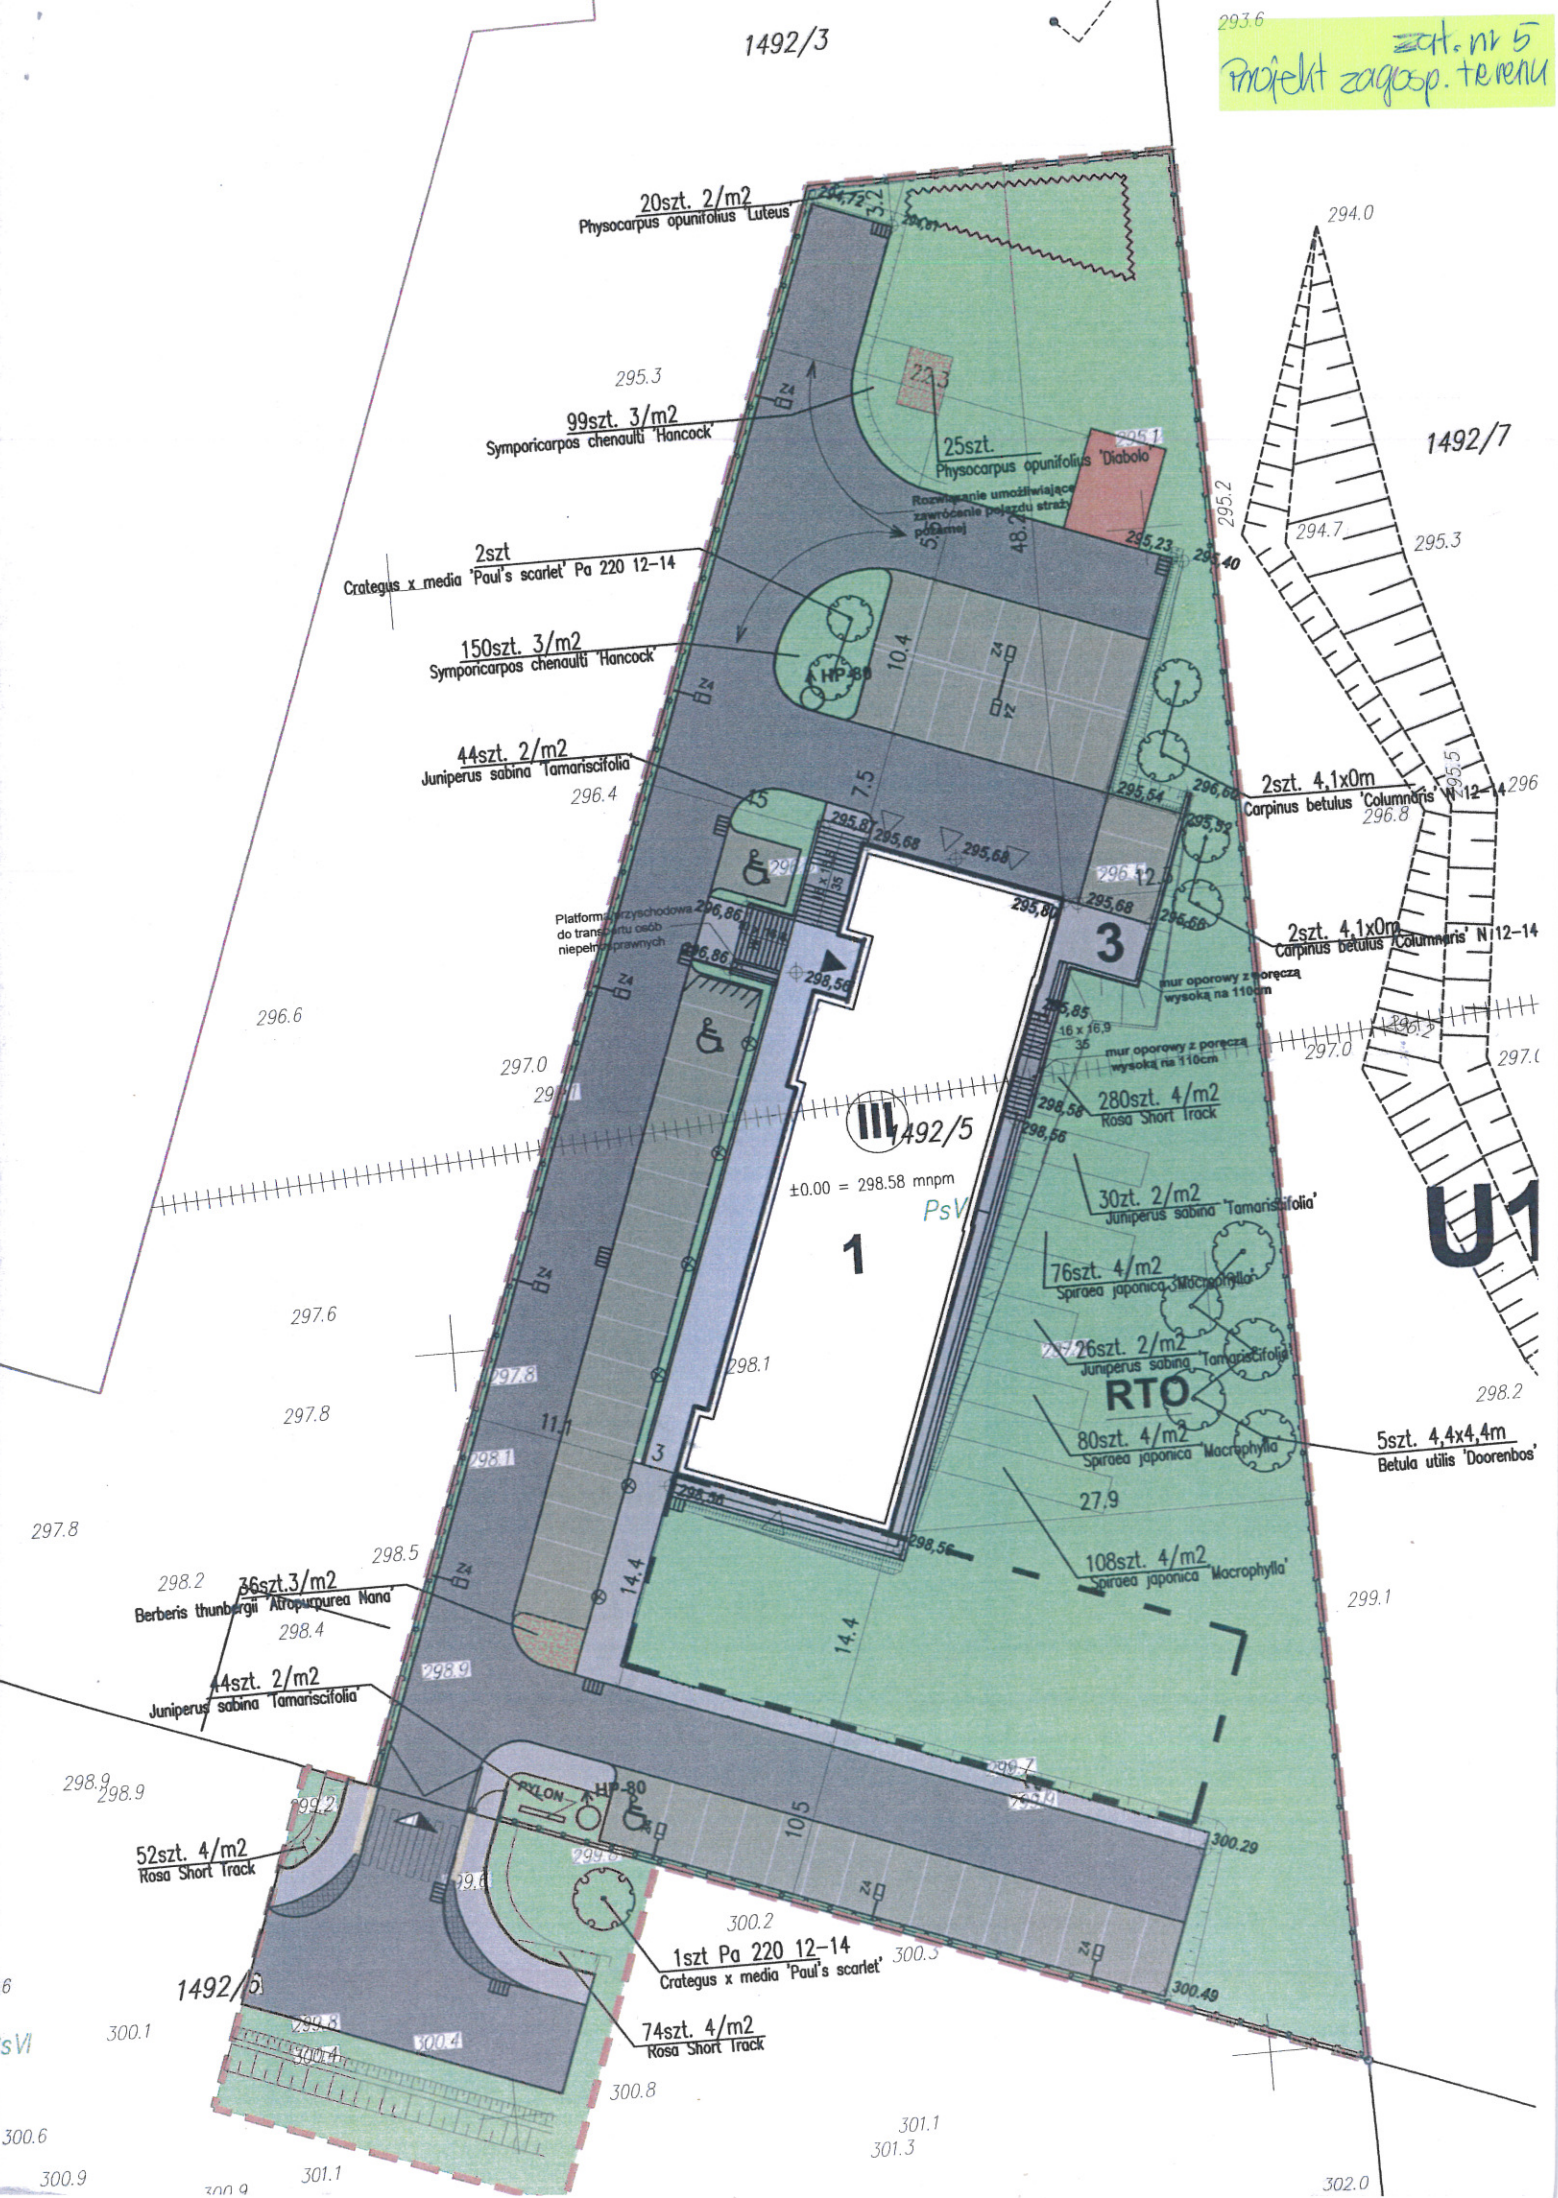

20szt. 2/m<sup>2</sup>  
Physocarpus opunifolius 'Luteus'

99szt. 3/m<sup>2</sup>  
Symporicarpus chenaulti 'Hancock'

2szt.  
Crataegus x media 'Paul's scarlet' Pa 220 12-14

150szt. 3/m<sup>2</sup>  
Symporicarpus chenaulti 'Hancock'

44szt. 2/m<sup>2</sup>  
Juniperus sabina 'Tamariscifolia'

Platforma przyschodowa do transportu osób niepełnosprawnych

1492/5  
 $\pm 0.00 = 298.58$  m n.p.m.  
PsV

2szt. 4,1x0m  
Carpinus betulus 'Columnaris' N12-14

2szt. 4,1x0m  
Carpinus betulus 'Columnaris' N12-14

30szt. 2/m<sup>2</sup>  
Juniperus sabina 'Tamariscifolia'

76szt. 4/m<sup>2</sup>  
Spiraea japonica 'Macrophylla'

26szt. 2/m<sup>2</sup>  
Juniperus sabina 'Tamariscifolia'

80szt. 4/m<sup>2</sup>  
Spiraea japonica 'Macrophylla'

5szt. 4,4x4,4m  
Betula utilis 'Doorenbos'

108szt. 4/m<sup>2</sup>  
Spiraea japonica 'Macrophylla'

36szt. 3/m<sup>2</sup>  
Berberis thunbergii 'Atropurpurea Nana'

44szt. 2/m<sup>2</sup>  
Juniperus sabina 'Tamariscifolia'

52szt. 4/m<sup>2</sup>  
Rosa Short track

1szt Pa 220 12-14  
Crataegus x media 'Paul's scarlet'

74szt. 4/m<sup>2</sup>  
Rosa Short track

300.6

300.9

301.1  
301.3

302.0