DAI 0104-21/19

Załącznik nr 3

POZIOM - 1

-1.01 Garaż 54.3 m² Posadzka betonowa
-1.02 Wymienniki ciepła 16.7 m² Posadzka betonowa
-1.03 Kom. techn. 8.1 m² Posadzka betonowa
-1.04 Magazyn konc. ogrodn. 14.8 m² Posadzka betonowa
-1.05 Pokój konserwatora 19.6 m² Posadzka betonowa
-1.06 Kom. socialna 3.4 m² Płytki gresowe
-1.07 Łazienka 3.8 m² Płytki gresowe
-1.08 Antyrejwium 343 m² Posadzka betonowa
-1.09 Klatka schodowa 11.7 m² Posadzka betonowa
-1.10 Komunikacja 2.8 m² Posadzka betonowa
-1.11 Pomieszczenie techn./wentylatornia 87.8 m² Posadzka betonowa
-1.12 Przedsionek ze śluzą przeciwpożarową 2.4 m² Posadzka beton.
-1.13 Główna szafa elektryczna 3.8 m² Posadzka betonowa
Sluzowanie schodzące
Sluzowanie schodzące
Sluzowanie schodzące

Poziom D

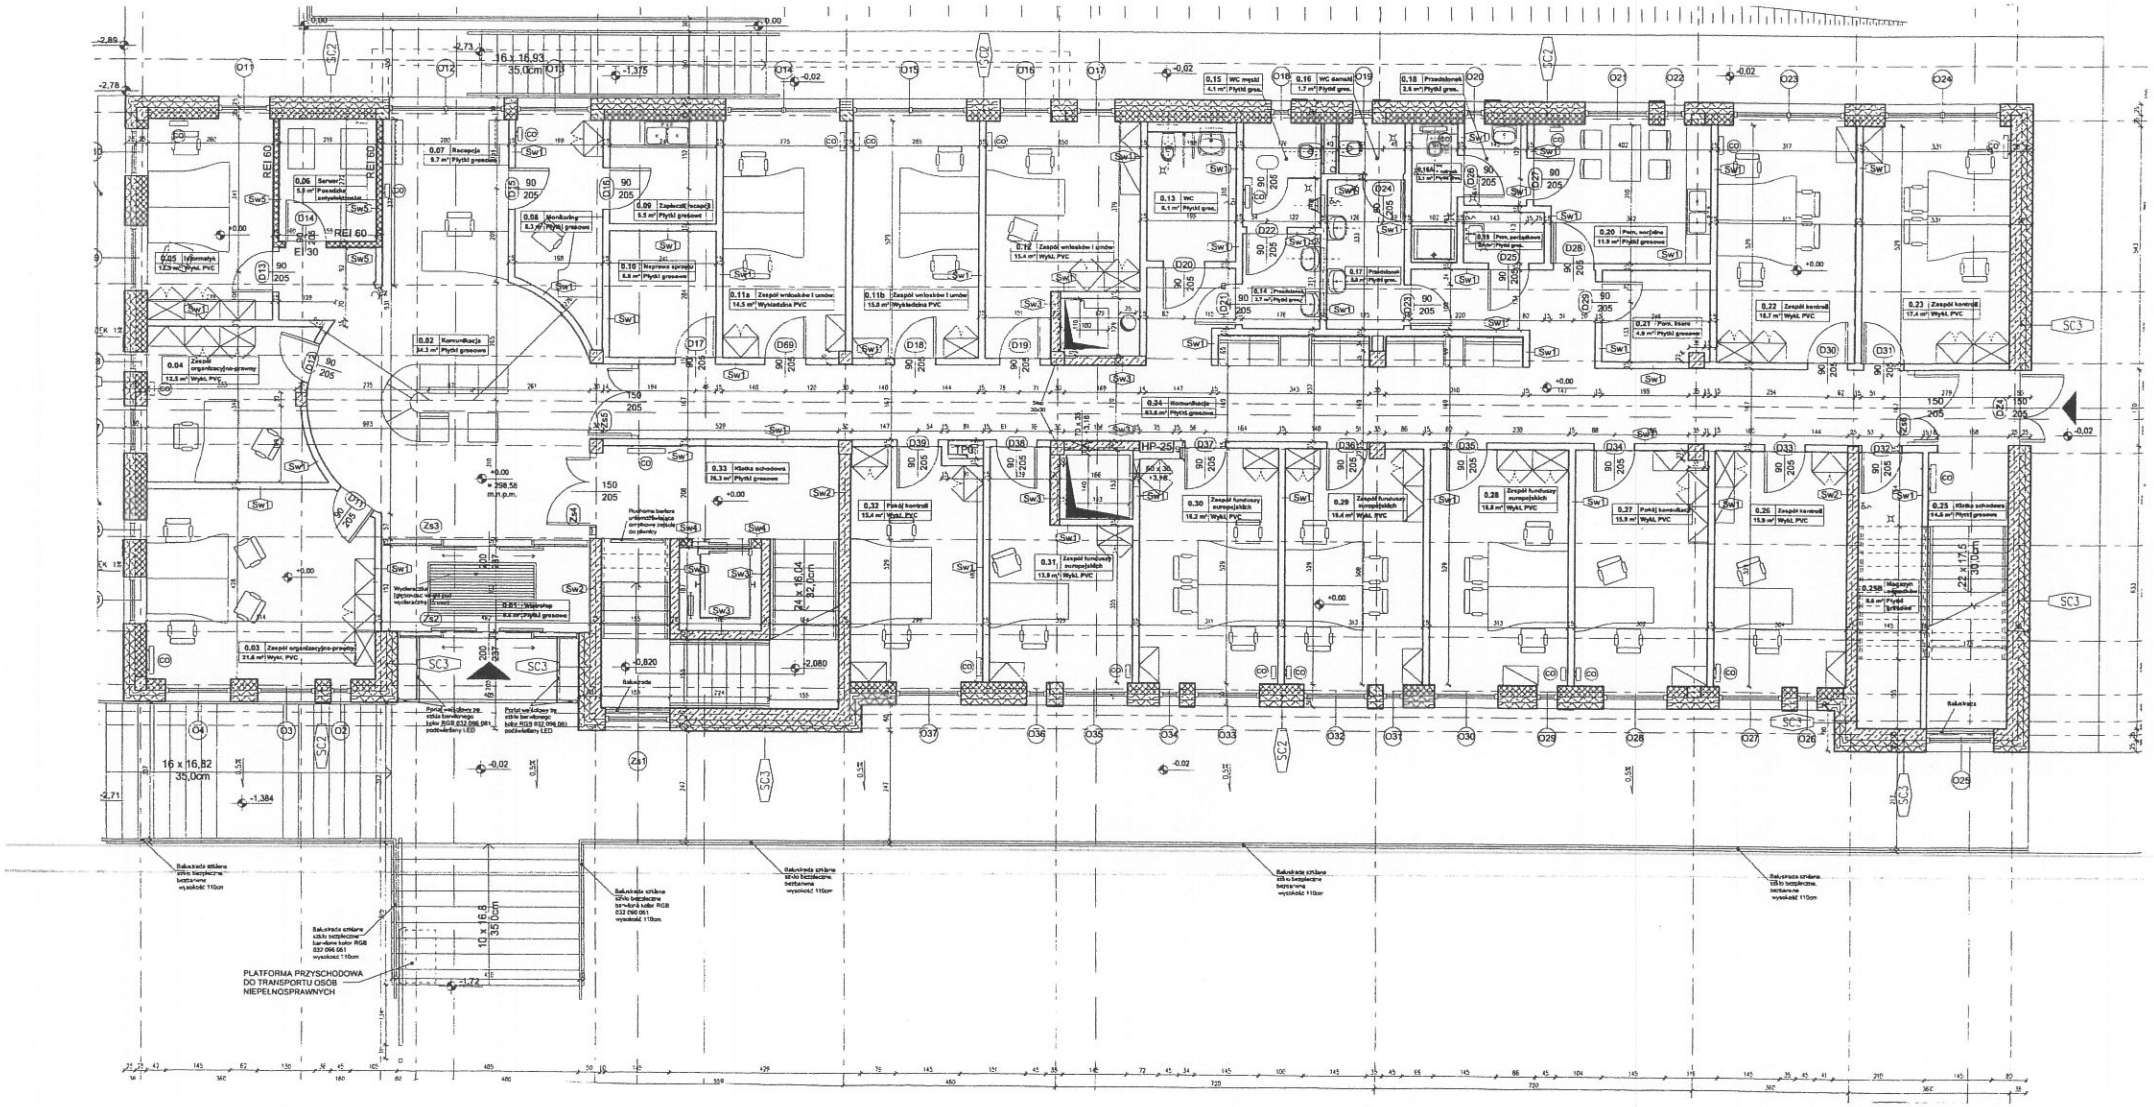
PLATFORMA PRZYSCHODOWA
DO TRANSPORTU OSÓB
NIEPEŁNOSPRAWNYCH

Poziom +1

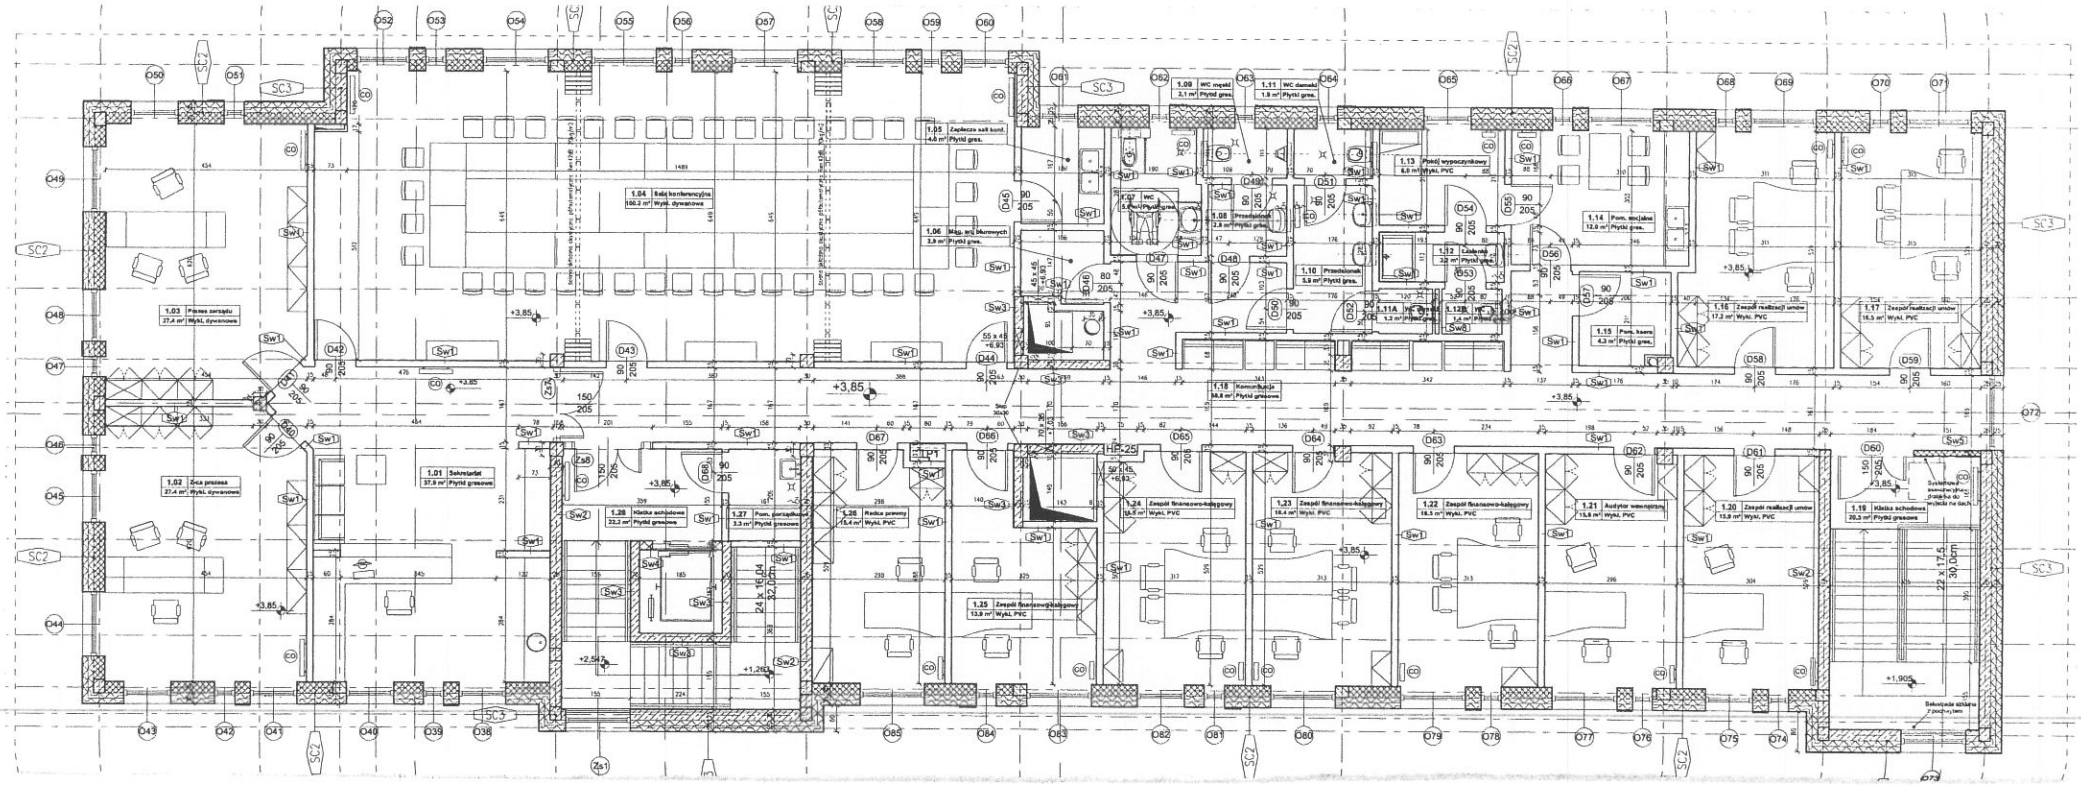
1.03 Prezes zarządu 27,4 m² Wykł. dywanowe
1.02 Żona prezesa 27,4 m² Wykł. dywanowe
1.01 Sekretariat 37,9 m² Płytki gresowe
1.04 Sala konferencyjna 100,2 m² Wykł. dywanowe
1.05 Zaplecze sali kond. 4,6 m² Płytki gres.
1.06 Mag. wg Murowych 2,9 m² Płytki gres.
1.08 Przedsionek 2,8 m² Płytki gres.
1.09 WC męski 2,1 m² Płytki gres.
1.11 WC damski 1,9 m² Płytki gres.
1.10 Przedsionek 5,9 m² Płytki gres.
1.13 Pokój wypoczynkowy 8,0 m² Wykł. PVC
1.14 Pom. socjalne 12,6 m² Płytki gres.
1.15 Pom. ksero 4,3 m² Płytki gres.
1.16 Zespół realizacji umów 17,2 m² Wykł. PVC
1.17 Zespół realizacji umów 16,3 m² Wykł. PVC
1.18 Konferencja 36,6 m² Płytki gresowe
1.19 Klatka schodowa 20,3 m² Płytki gresowe
1.20 Zespół realizacji umów 13,8 m² Wykł. PVC
1.21 Audytor wewnętrzny 13,8 m² Wykł. PVC
1.22 Zespół finansowo-księgowy 16,5 m² Wykł. PVC
1.23 Zespół finansowo-księgowy 16,4 m² Wykł. PVC
1.24 Zespół finansowo-księgowy 16,5 m² Wykł. PVC
1.25 Zespół finansowo-księgowy 13,9 m² Wykł. PVC
1.26 Rodca prasy 15,4 m² Wykł. PVC
1.27 Pom. porządkowe 3,3 m² Płytki gresowe
1.28 Klatka schodowa 22,2 m² Płytki gresowe
1.12 Lodówka 2,0 m² Płytki gres.
1.12A WC damskie 1,4 m² Płytki gres.
1.12B WC męskie 1,4 m² Płytki gres.
HP-25
LP1
24 x 16,04
22 x 17,5
30,0cm
+3,85
+2,547
+1,263
+1,905